


Alle Maße innerhalb der Nasszellen beziehen sich auf das Gewerk Trockenbau.  
 Haupttechnikinstallationen (Unterputzarmaturen oder ähnlich) sind hier nicht berücksichtigt,  
 die Maße sind bei Bedarf entsprechend der endgültigen Fliesenformate anzupassen!

Alle Türhöhen, Fensterüren und -öffnungen, sind bezogen auf OK Fertigboden.  
 Alle Deckenschlitze und -durchbrüche beziehen sich auf  
 die über dem aktuellen Geschoss liegende Decke ausser wenn  
 explizit etwas anderes angegeben ist.  
 Leitungsdurchführungen durch Geschossdecken mit Mindestanfor-  
 derung Brandschutzqualität der Decken:  
 siehe Brandschutzglazieren  
 Dieser Plan gilt nur zusammen mit den gültigen Statik- und  
 Projektantenplänen. Unstimmigkeiten sind unverzüglich der Bauleitung  
 und dem Planverfasser zu melden!  
 Alle Masse sind am Bau selbstverantwortlich zu prüfen!

Höhenbezug:  
 ±0,00 entspricht +423.665 U.N.N.

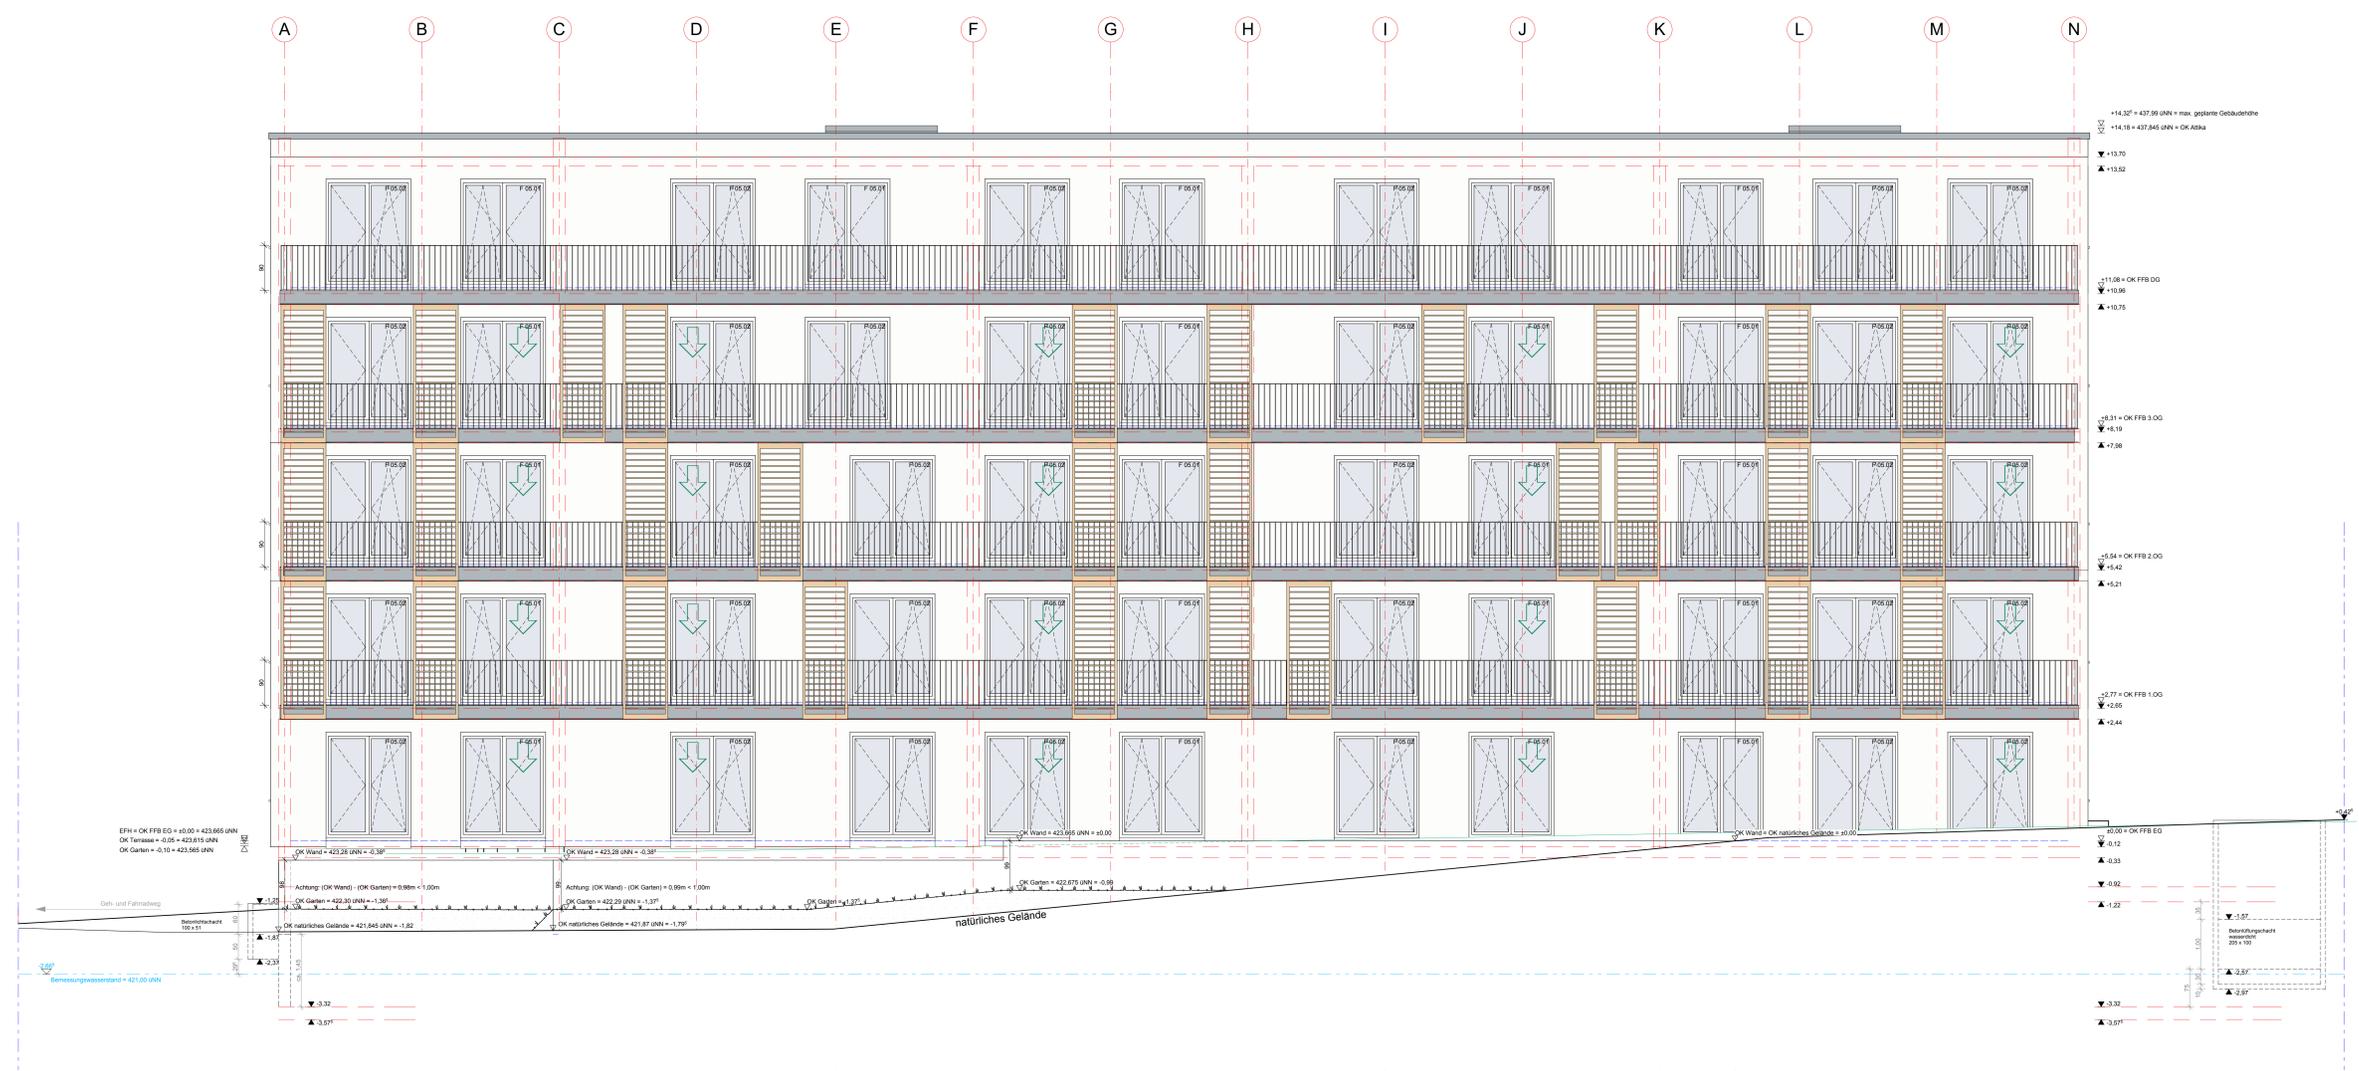

**Planlauf**

| Index | Datum    | Gez. | Art Der Änderungen / Inhalt |
|-------|----------|------|-----------------------------|
| B     | 14.08.15 | TT   | Rückläufe Fachplanern       |
| A     | 30.06.15 | G-R  | WP-1 Vorabzug               |

Antragsteller - Bauherr - Eigentümer  
 BAUSTOLZ Stuttgart GmbH - Myliusstraße 15, 71638 Ludwigsburg  
 0 71 4147 77-0 / Email: kontakt@strolz.de

14005\_PMS\_ARA\_W\_133\_W\_B\_0

Übersichtsplan

|   |                                   |  |  |
|---|-----------------------------------|--|--|
| <b>Werkplanung<br/>VORABZUG</b>   |                                   | Plan-Nr.<br><b>14005_PMS_ARA_W_133_W_B_0</b>   |  |
| Bauteil   | Planinhalt<br><b>Ansicht West</b> | Maßstab<br>1:50<br>gezeichnet<br>Formax  | Datum Erstellung<br>30.06.2015<br>Datum Änderung<br>14.08.2015 |
| Neubau eines Mehrfamilienhauses<br>mit 24 Wohneinheiten und einer gemeinsamen Tiefgarage<br>auf der Fl. Nr. 3150/5, Probststraße Nr. 5, 70567 Stuttgart |                                   | Index<br><b>B</b>  | Status<br><b>0 - Vorabzug</b><br>Datum Freigabe                |
| tw<br><small>ENTWURFUNG<br/>BEREITUNG</small>   |                                   | <small>Projekt GmbH<br/>Probststraße 8, 70503 München<br/>T: 089 247 82 10, F: 089 247 82 11<br/>tw@tw-a.de, www.tw-a.de</small> |  |
| Projekt<br><b>14005 PMS</b>   |                                   |  |  |