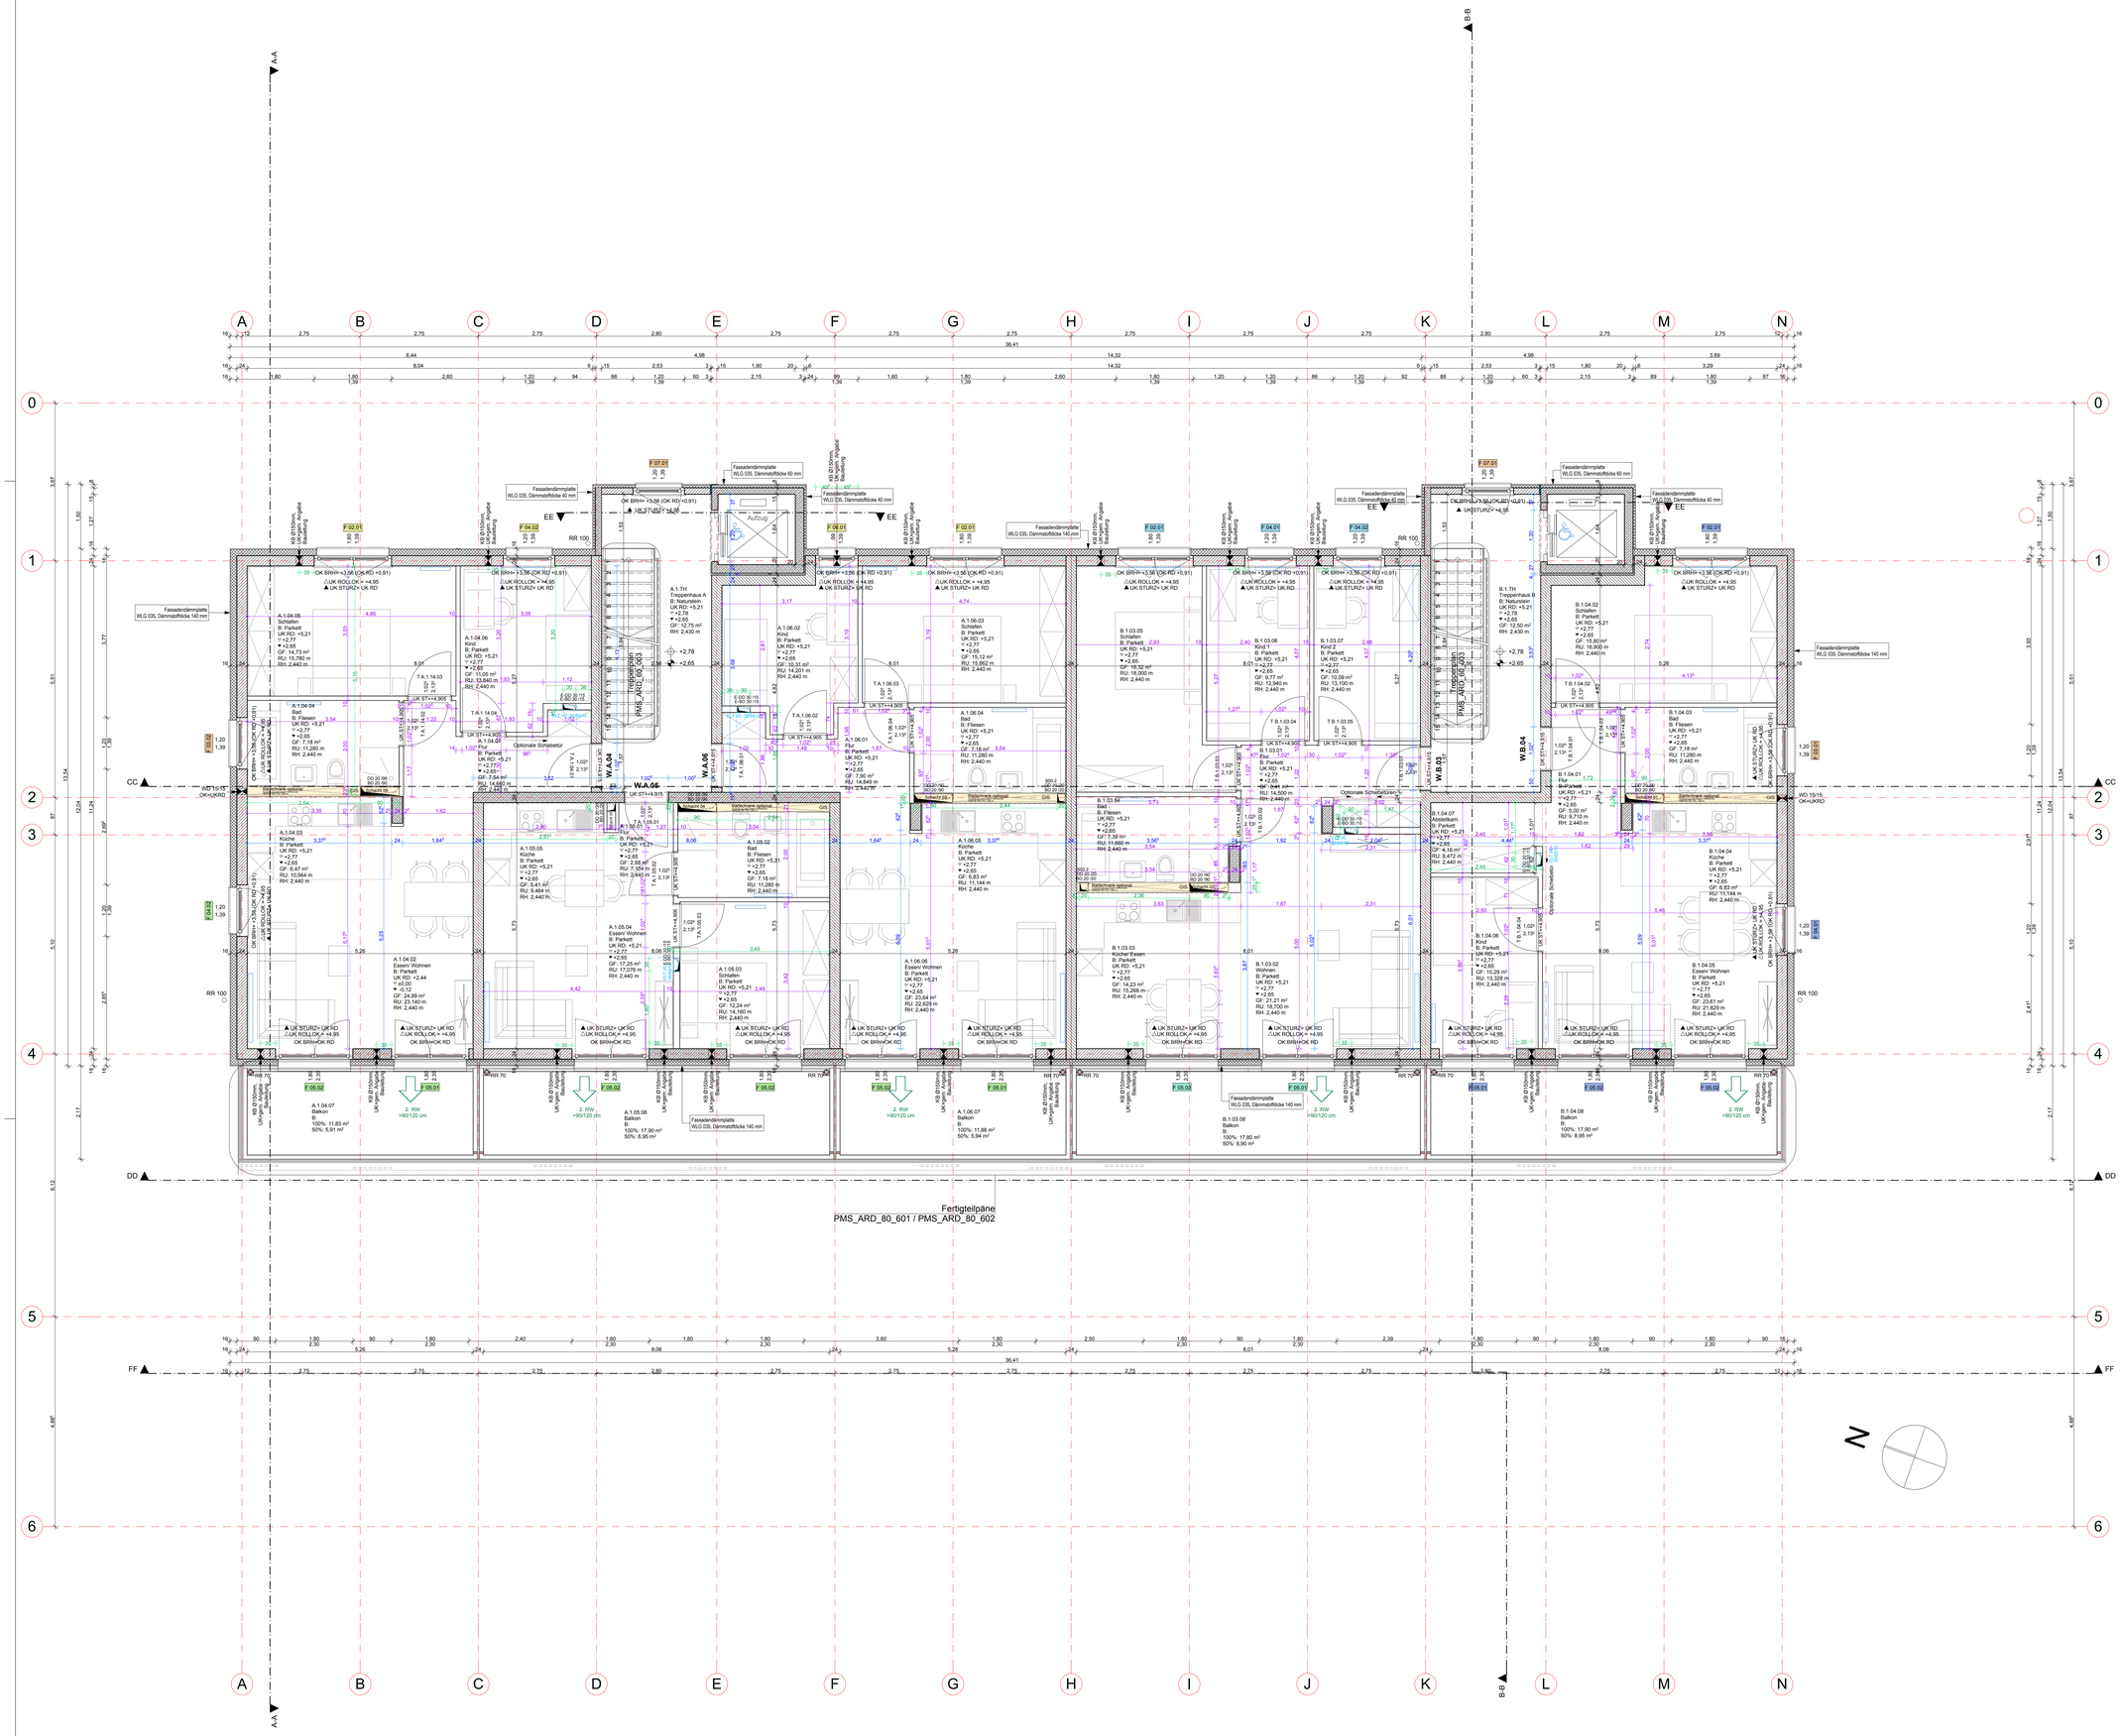

STAHLBETON, BETONGÜTE NACH STATIK	
WU BETON - SYSTEM HYDRATON BETONGÜTE NACH STATIK	
KS-VOLLSTEIN NF 12/2.0 MAUERWERKSWAND DÜNNBETTMÖRTEL	
FERTIGTEIL BETON ELEMENT	
BETON UNBEWEHRT	
TROCKENBAUWAND	
GISWAND	
MINERALWOLLE DÄMMUNG A1 (GR, SC, DT)	WDVS: Außenwände mit WDVS: $R_{w,P}$=48 dB
EXPANDIERTES POLYSTYROL DÄMMUNG (GR, SC, DT)	
XPS DÄMMUNG (SC, DT)	
EXPANDIERTES POLYSTYROL DÄMMUNG FLANKIEREND mind. B1 (SC) im Ansicht	
FLANKIERENDE XPS B1 DÄMMUNG (GR, SC) unterseite BOPLA	
DÄMMUNG mind. B1 (UG) unterseite Decke	
KIESSCHÜTTUNG	
GRASFLÄCHE (Freiflächenplan)	
DACHBEGRÜNUNG	
2. RETTUNGSWEG GEM. BRANDSCHUTZPLAN	
DECKEN / WAND DURCHBRUCK, TGA	
1.50 BEMAßUNG DURCHBRÜCHE (GR Innen)	1.50 BEMAßUNG INNENWÄNDE
1.50 BEMAßUNG ROHBAU (GR Innen)	

Schallschutzanforderungen Fenster nach DIN 4109:

- erf $R_{w,R}$ ≥ 45 dB ohne Lüfter/ALD
- erf $R_{w,R}$ ≥ 38 dB mit Lüfter
- erf $R_{w,R}$ ≥ 32 dB mit Lüfter
- erf $R_{w,R}$ ≥ 43 dB ohne Lüfter/ALD
- erf $R_{w,R}$ ≥ 37 dB mit Lüfter
- erf $R_{w,R}$ ≥ 42 dB ohne Lüfter/ALD
- erf $R_{w,R}$ ≥ 35 dB mit Lüfter

Alle Türhöhen, Fensterstürzen und -öffnungen, sind bezogen auf OK Fertigboden
Alle Deckenschnitte und -durchbrüche beziehen sich auf die über dem aktuellen Geschoss liegende Decke ausser wenn explizit etwas anderes angegeben ist!
Leitungsdurchführungen durch Geschossdecken mit Mindestanforderung Brandschutzqualität der Decken: siehe Brandschutzgutachten
Dieser Plan gilt nur zusammen mit den gültigen Statik- und Projektantenplänen, Unstimmigkeiten sind unverzüglich der Bauleitung und dem Planverfasser zu melden !
Alle Masse sind am Bau selbstverantwortlich zu prüfen !
Alle Fundamente nach Fundamentenplan - Büro KRAFT
Dachentwässerung nach Entwässerungsplan - Büro ATM
Gründachaufbauten gemäß Landschaftsarchitekt - Albrecht Hild

Höhenbezug:
±0,00 entspricht +423,665 ü.NN

Planlauf

Index	Datum	Gez.	Art Der Änderungen / Inhalt
G	04.11.15	GP+TT	Schallschutzklassen der Fenster gem. Schallschutznachweis, Entrauchungsöffnung Aufzug (GR DG), Schraffur Wohnungstrennwände (Außenwände und Wohnungstrennwände gleiche KSV Stein)
F	16.10.15	GP+TT	Rückläufe Fachplanern, Durchbrüche (ELT/HLS), Vermaßung Ausbau
E	08.10.15	GP+TT	Rückläufe Fachplanern, Durchbrüche (ELT/HLS), aktual.Tür IDs + Raum IDs + Wohnungs Nr.
D	31.08.15	GP+TT	Rückläufe Fachplanern
C	30.08.15	GP	Angaben Statik 25.08.15 + Bemaßung Rohbau, Aussparungen
B	14.08.15	TT	Rückläufe Fachplanern
A	30.06.15	G-R	WP-1 Vorabzug

Antragsteller - Bauherr - Eigentümer
BAUSTOLZ Stuttgart GmbH - Myliusstraße 15, 71638 Ludwigsburg
0 71 41/47 77-0 / Email: kontakt@strenger.de

14005_PMS_ARG_01_102_W_G_1

Übersichtsplan

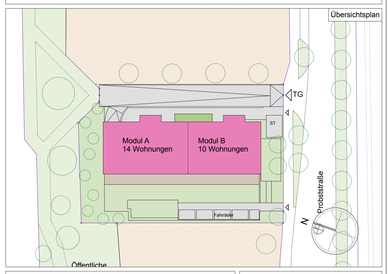

Werkplanung

Plan-Nr.
14005_PMS_ARG_01_102_W_G_1

Bauteil

Planinhalt
1. Obergeschoss

Maßstab
1:50
gezeichnet
TEMESI + PULAI

Datum Erstellung
30.06.2015
Datum Änderung
04.11.2015

Neubau eines Mehrfamilienhauses
mit 24 Wohneinheiten und einer gemeinsamen Tiefgarage
auf der Fl. Nr. 3150/5, Probststraße Nr. 5, 70567 Stuttgart

Index
G

Status
1 - zur Prüfung
Datum Freigabe

Planung
BERATUNG ENTWICKLUNG STEUERUNG
Taußenbach-Wiesbeck Architektur- u. Projekt GmbH
Siegfriedstraße 8, 80803 München
T. 08912478370, F. 08912478371
buero@t-w-a-de, www.t-w-a-de

Projekt
14005 PMS