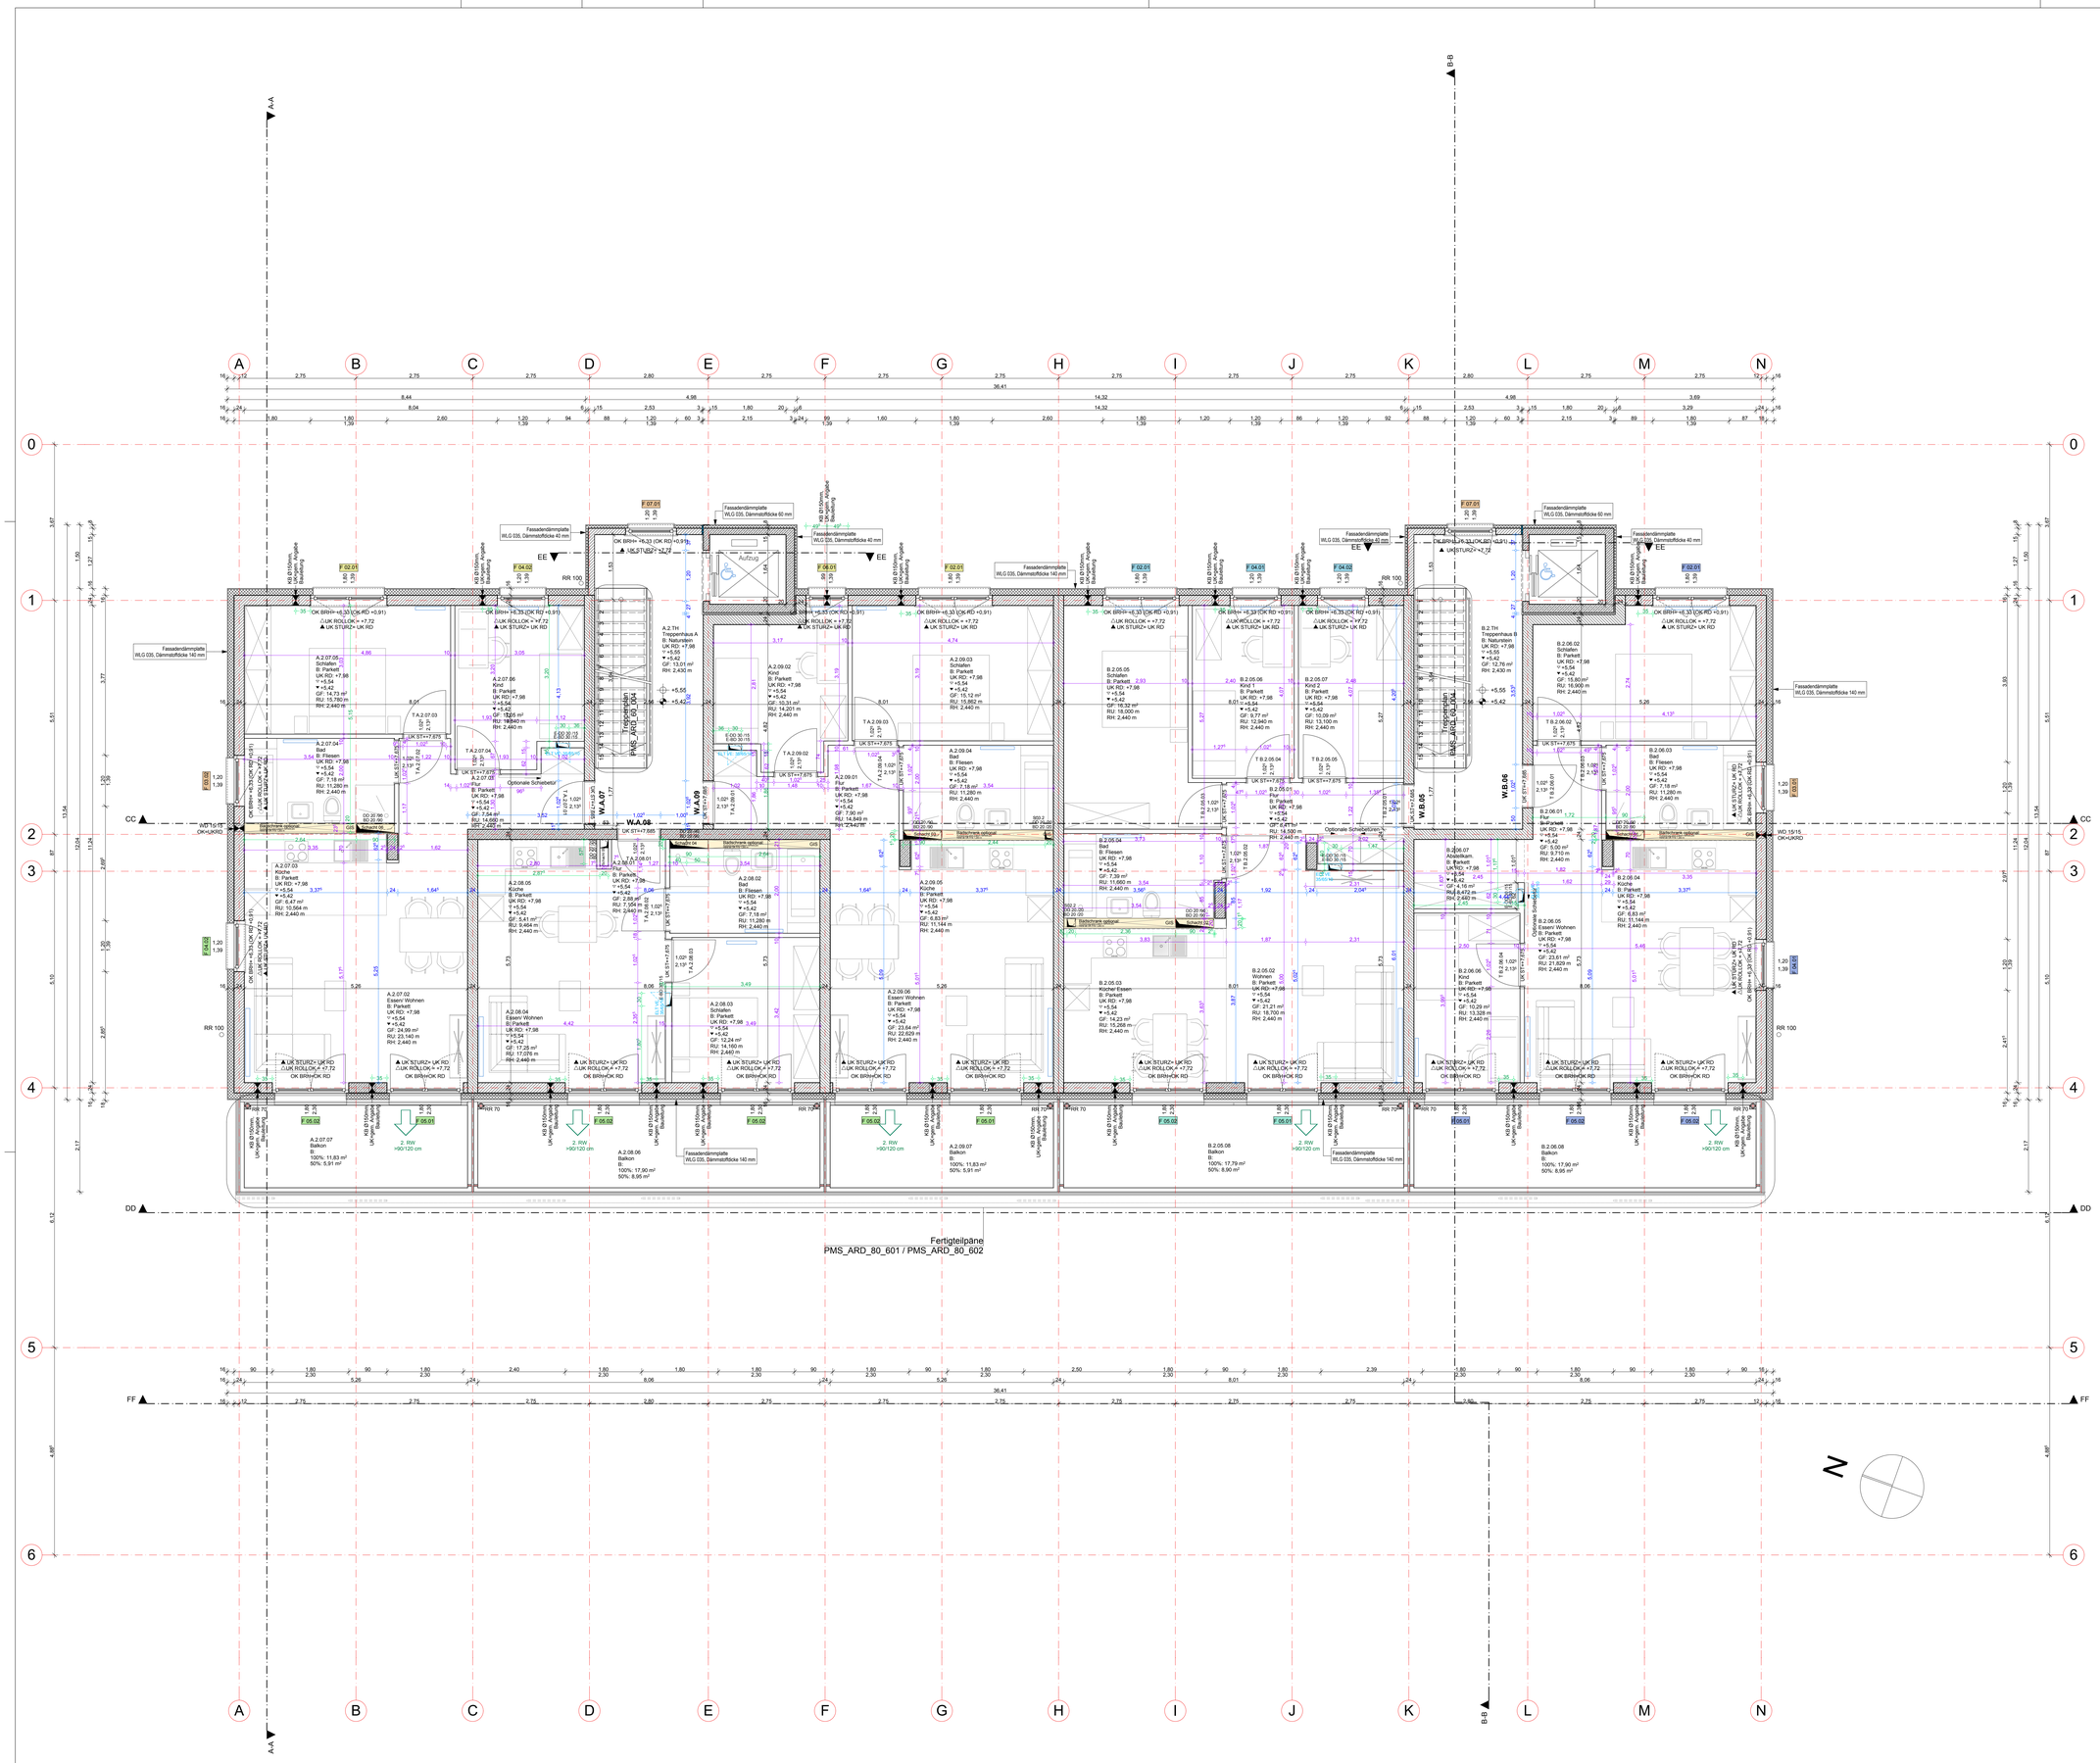

STAHLBETON, BETONGÜTE NACH STATIK

WU BETON - SYSTEM HYDRATON
BETONGÜTE NACH STATIK

KS-VOLLSTEIN NF 12/2.0 MAUERWERKSWAND
DÜNNBETTMÖRTEL

FERTIGTEIL BETON ELEMENT

BETON UNBEWEHRT

TROCKENBAUWAND

GISWAND

MINERALWOLLE DÄMMUNG A1 (GR, SC, DT)

EXPANDIERTES POLYSTYROL DÄMMUNG (GR, SC, DT)

XPS DÄMMUNG (SC, DT)

EXPANDIERTES POLYSTYROL
DÄMMUNG FLANKIERENDE mind. B1 (SC) im Ansicht

FLANKIERENDE XPS B1 DÄMMUNG
(GR, SC) unterseite BOPLA

DÄMMUNG mind. B1 (UG) unterseite Decke

WDVS Außenwände mit WDVS: $R_{w,R}$=48 dB

KIESSCHÜTTUNG

GRASFLÄCHE (Freiflächenplan)

DACHBEGRÜNUNG

2. RETTUNGSWEG GEM. BRANDSCHUTZPLAN

DECKEN / WAND DURCHBRUCK, TGA

1.50 BEMAßUNG DURCHBRÜCHE (GR Innen) — 1.50 BEMAßUNG INNENWÄNDE

1.50 BEMAßUNG ROHBAU (GR Innen)

Schallschutzanforderungen Fenster nach DIN 4109:

- erf $R_{w,R}$ ≥ 45 dB ohne Lüfter/ALD
- erf $R_{w,R}$ ≥ 38 dB mit Lüfter
- erf $R_{w,R}$ ≥ 32 dB mit Lüfter
- erf $R_{w,R}$ ≥ 43 dB ohne Lüfter/ALD
- erf $R_{w,R}$ ≥ 37 dB mit Lüfter
- erf $R_{w,R}$ ≥ 42 dB ohne Lüfter/ALD
- erf $R_{w,R}$ ≥ 35 dB mit Lüfter

Alle Türhöhen, Fensterstürzen und -öffnungen, sind bezogen auf OK Fertigboden
Alle Deckenschnitte und -durchbrüche beziehen sich auf die über dem aktuellen Geschoss liegende Decke ausser wenn explizit etwas anderes angegeben ist!
Leitungsdurchführungen durch Geschossdecken mit Mindestanforderung Brandschutzqualität der Decken: siehe Brandschutzgutachten
Dieser Plan gilt nur zusammen mit den gültigen Statik- und Projektantenplänen, Unstimmigkeiten sind unverzüglich der Bauleitung und dem Planverfasser zu melden !
Alle Masse sind am Bau selbstverantwortlich zu prüfen !
Alle Fundamente nach Fundamentenplan - Büro KRAFT
Dachentwässerung nach Entwässerungsplan - Büro ATM
Gründachaufbauten gemäß Landschaftsarchitekt - Albrecht Hild

Höhenbezug:
±0,00 entspricht +423,665 ü.NN

Planlauf

Index	Datum	Gez.	Art Der Änderungen / Inhalt
G	04.11.15	GP+TT	Schallschutzklassen der Fenster gem. Schallschutznachweis, Entrauchungsöffnung Aufzug (GR DG), Schraffur Wohnungstrennwände (Außenwände und Wohnungstrennwände gleiche KSV Stein)
F	16.10.15	GP+TT	Rückläufe Fachplanern, Durchbrüche (ELT/HLS), Vermaßung Ausbau
E	08.10.15	GP+TT	Rückläufe Fachplanern, Durchbrüche (ELT/HLS), aktual.Tür IDs + Raum IDs + Wohnungs Nr.
D	31.08.15	GP+TT	Rückläufe Fachplanern
C	30.08.15	GP	Angaben Statik 25.08.15 + Bemaßung Rohbau, Aussparungen
B	14.08.15	TT	Rückläufe Fachplanern
A	30.06.15	G-R	WP-1 Vorabzug

Antragsteller - Bauherr - Eigentümer
BAUSTOLZ Stuttgart GmbH - Mylius straße 15, 71638 Ludwigsburg
0 71 41/47 77-0 / Email: kontakt@strenger.de

14005_PMS_ARG_02_103_W_G_1

Übersichtsplan

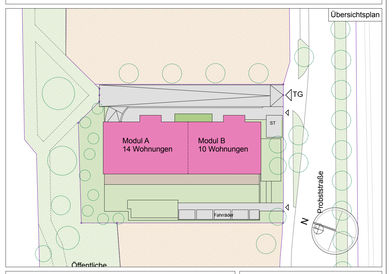

Werkplanung

Plan-Nr.
14005_PMS_ARG_02_103_W_G_1

Bauteil	Planinhalt	Masstab	Datum Erstellung
	2. Obergeschoss	1:50 gezeichnet TEMESI + PULAI	30.06.2015 Datum Änderung 04.11.2015

Neubau eines Mehrfamilienhauses
mit 24 Wohneinheiten und einer gemeinsamen Tiefgarage
auf der Fl. Nr. 3150/5, Probststraße Nr. 5, 70567 Stuttgart

Index: G

Status: 1 - zur Prüfung
Datum Freigabe

Planung
BERATUNG ENTWICKLUNG STEUERUNG
Taufenbach-Wiesbeck Architektur- u. Projekt GmbH
Siegfriedstraße 8, 80803 München
T. 089124783 70, F. 089124783 71
buero@t-w-a-de, www.t-w-a.de

Projekt
14005 PMS